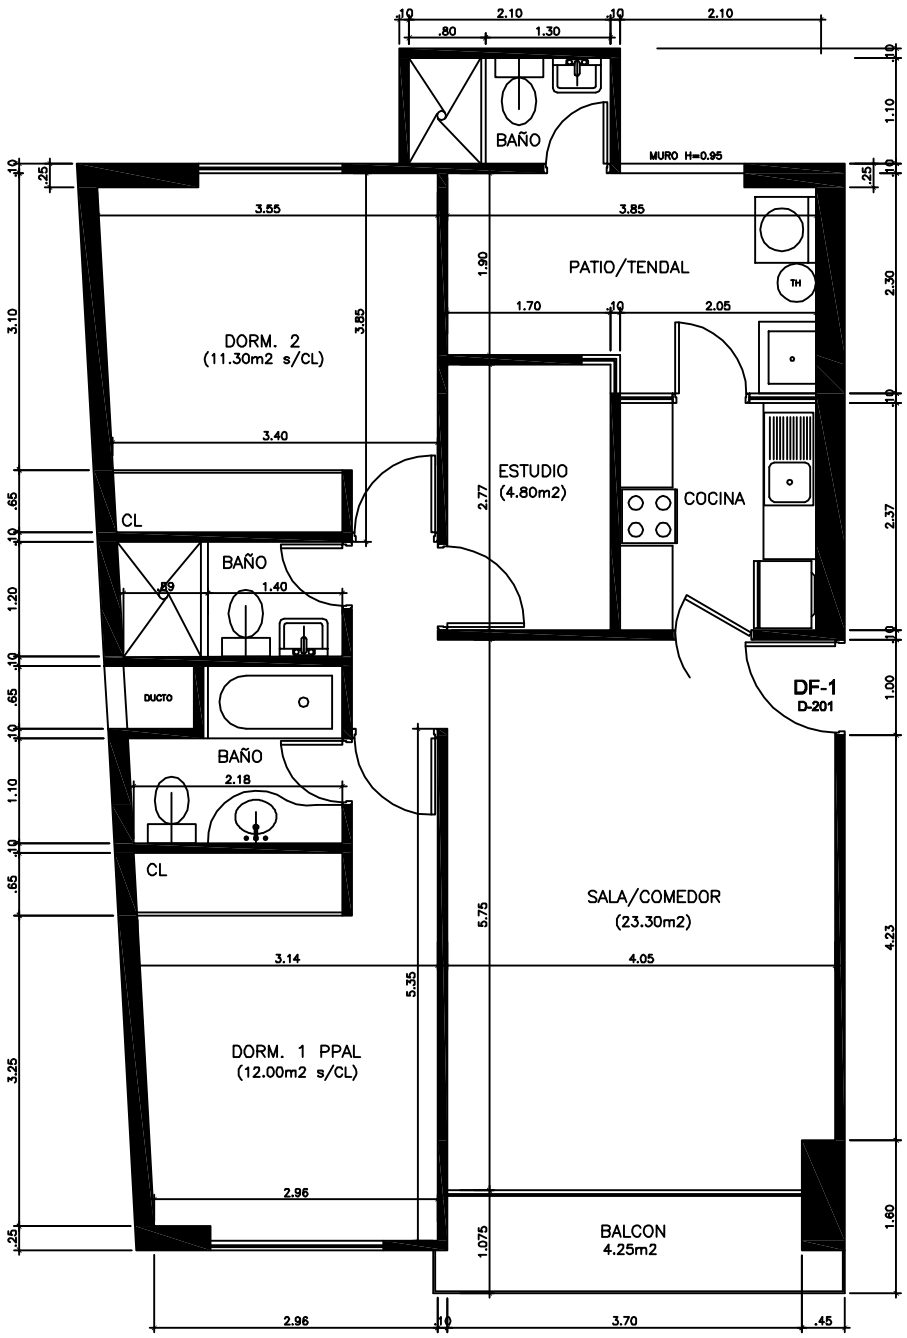

JJC EDIFICACIONES s.a.c.		
PROYECTO: MAR Y VISTA		LAMINA: DF.1
UBICACION: AV. REDUCTO CON AV. TEJADA MIRAFLORES – TORRE I		
PLANO: SEGUNDO PISO–DPTO. 201		
FECHA: AGOSTO 2006	DIBUJO: JJCe	ESCALA: 1:100