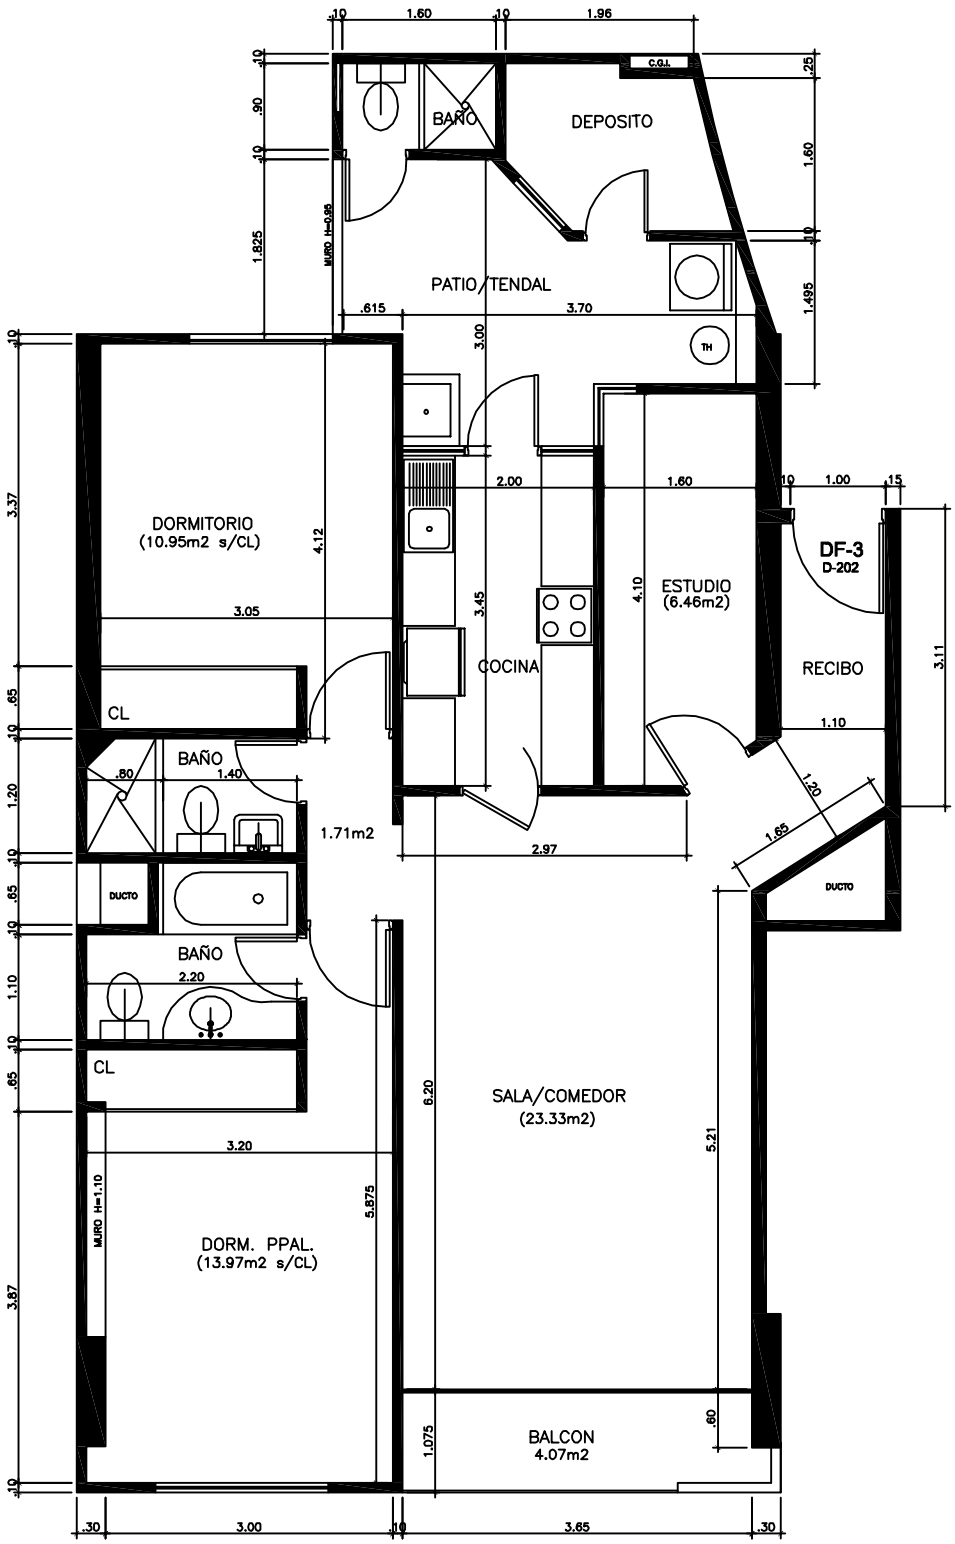

JJC EDIFICACIONES s.a.c.		
PROYECTO: MAR Y VISTA		LAMINA: DF.3
UBICACION: AV. REDUCTO CON AV. TEJADA MIRAFLORES – TORRE II		
PLANO: PISO TIPICO–DPTO. 202 al 1602		
FECHA: AGOSTO 2006	DIBUJO: JJCe	ESCALA: 1:100